


PLATTEGROND SOUSTERRAIN

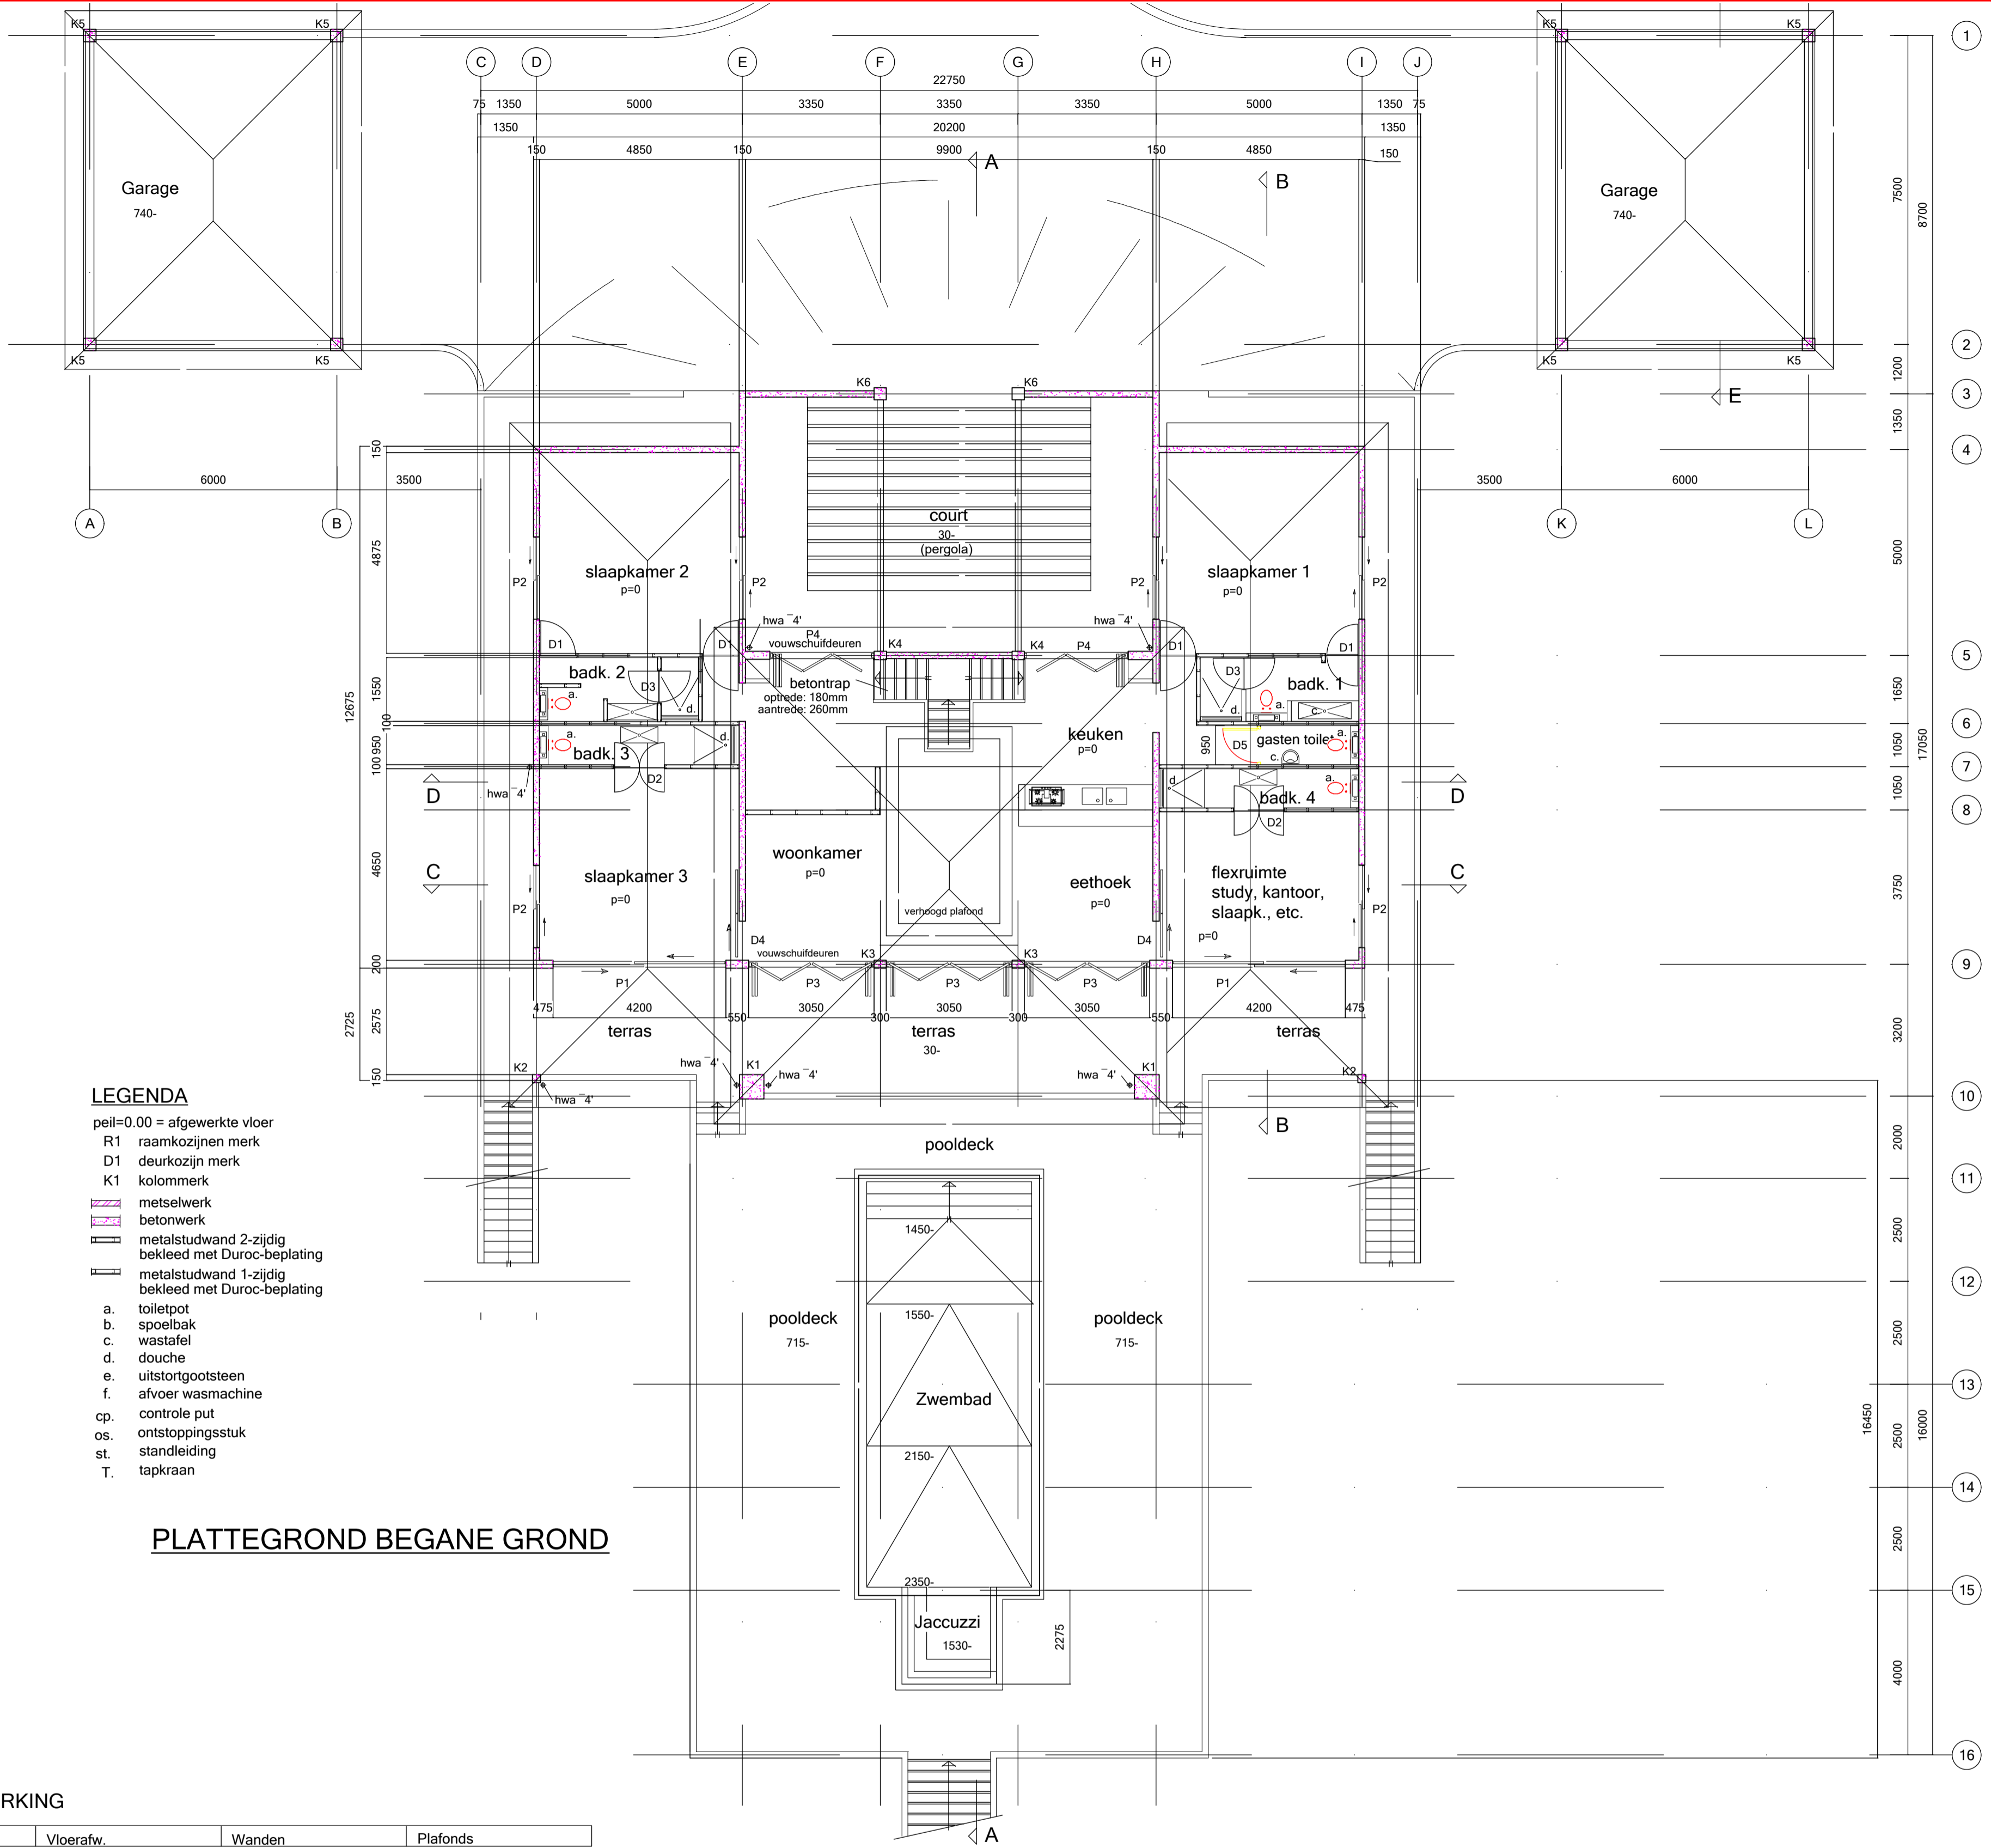


PLATTEGROND BEGANE GROND

LEGENDA

- peil=0.00 = afgewerkte vloer
- R1 raamkozijnen merk
- D1 deurkozijn merk
- K1 kolommerk
- met selwerk
- betonwerk
- metalstudwand 2-zijdig bekleed met Duroc-beplating
- metalstudwand 1-zijdig bekleed met Duroc-beplating
- a. toiletput
- b. spoelbak
- c. wastafel
- d. douche
- e. uitstortgootsteen
- f. afvoer wasmachine
- cp. controle put
- os. ontstoppingsstuk
- st. standleiding
- T. tapkraan

STAAT VAN AFWERKING

Nr.	Ruimte	Vloerafw.	Wanden	Plafonds
01	Entree court	"Boith" gietvloer	"Boith" wandafwerking	hout geschilderd
02	Woonkamer / eetkamer / keuken	"Boith" gietvloer	beton & metalstud geschilderd	gipsplaat geschilderd
03	Slaapkamer 1	"Boith" gietvloer	beton & metalstud geschilderd	gipsplaat geschilderd
04	Badkamer 1	"Boith" gietvloer	"Boith" wandafwerking	gipsplaat geschilderd
05	Slaapkamer 2	"Boith" gietvloer	beton & metalstud geschilderd	gipsplaat geschilderd
06	Badkamer 2	"Boith" gietvloer	"Boith" wandafwerking	gipsplaat geschilderd
07	Slaapkamer 3	"Boith" gietvloer	beton & metalstud geschilderd	gipsplaat geschilderd
08	Badkamer 3	"Boith" gietvloer	"Boith" wandafwerking	gipsplaat geschilderd
09	Gasten toilet	"Boith" gietvloer	"Boith" wandafwerking	gipsplaat geschilderd
10	Flexruimte/ Study/ slaapkamer	"Boith" gietvloer	beton & metalstud geschilderd	gipsplaat geschilderd
11	Badkamer 4	"Boith" gietvloer	"Boith" wandafwerking	gipsplaat geschilderd
12	Terras / Galerijen	"Boith" gietvloer	beton & pleisterwerk geschilderd	multiboard (dakoverstek)
13	Pooldeck	"Boith" gietvloer	pleisterwerk geschilderd	-
14	Priël	betonvloer glad afgewerkt	beton geschilderd	hout geschilderd
<b>SOUSTERRAIN</b>				
15	Slaapkamer 4	"Boith" gietvloer	beton geschilderd	beton geschilderd
16	Kleed-/ badkamer 5	"Boith" gietvloer	"Boith" wandafwerking	beton geschilderd
17	Slaapkamer 5	"Boith" gietvloer	beton geschilderd	beton geschilderd
18	Kleed-/ badkamer 6	"Boith" gietvloer	"Boith" wandafwerking	beton geschilderd
19	Terras en galerijen	"Boith" gietvloer	beton geschilderd	beton geschilderd
20	Trappenhuis	"Boith" gietvloer	beton geschilderd	beton geschilderd
21	Berging / Technische ruimten	betonvloer glad afgewerkt	beton geschilderd	beton geschilderd

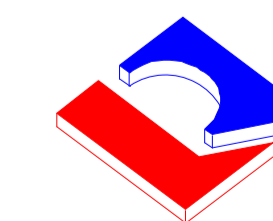

Ontwerper: jan des bouvrie  
atelier lobo & raymann

Koninginnelaan 9, Curacao,  
Netherlands Antilles  
737-9952/737-1723, fax:  
737-1724  
E-mail: atelier@curinfo.na

Woonhuis fam. R. van wijnen, Seru Boka lot 43  
BESTEKTEKENING  
Plattegrond begane grond en sousterrain

tek. nr.

B-01

adviseurs:

draagconstructie: C & CC CIVIL & Constructional Consulting engineers

schaal: 1:100	datum: 06 juli 2008	get. MAS	gez.:	proj. nr. 08-07
gew.:				